




Attività 07-200715-Documenti di

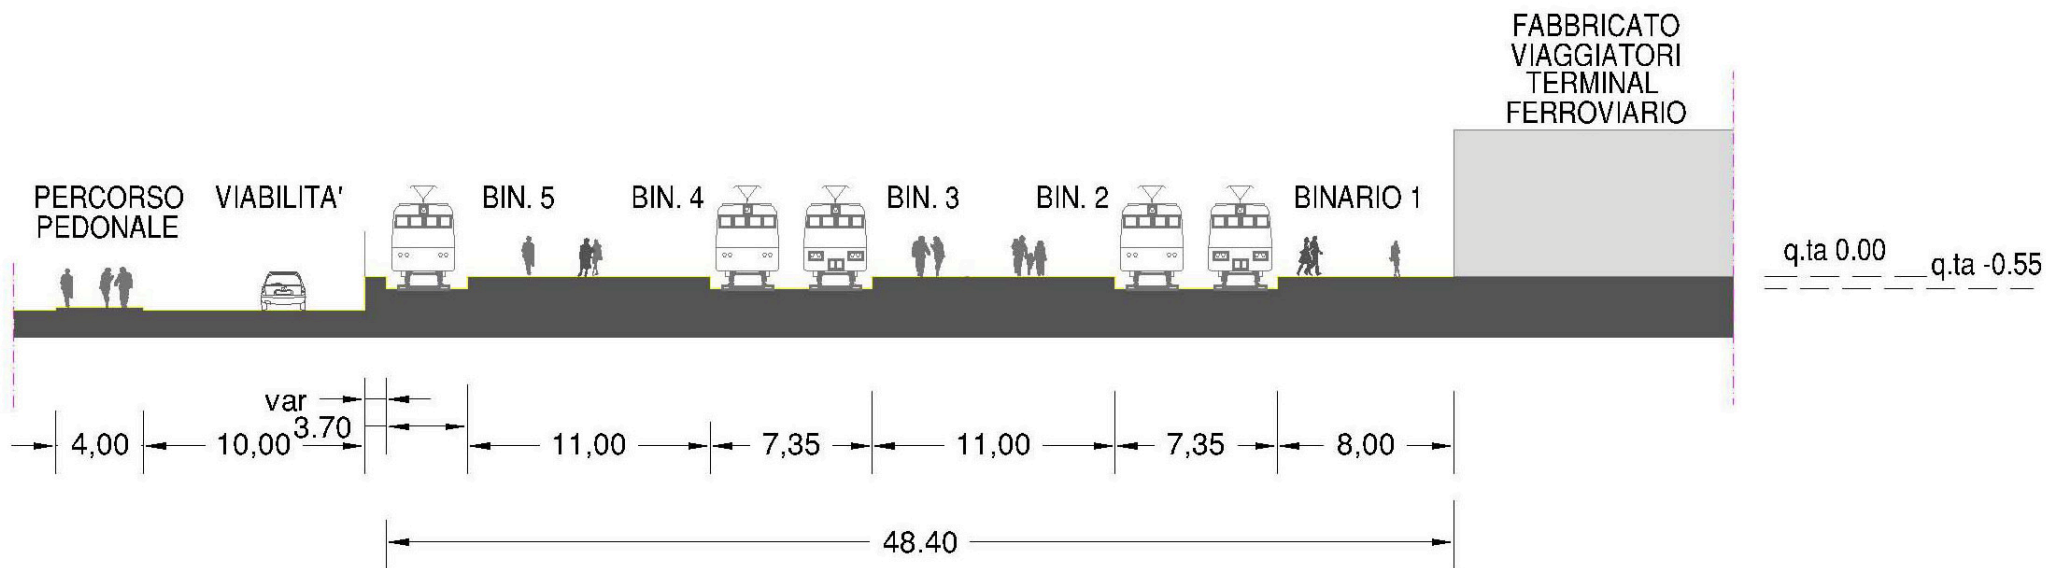


SEZIONE TRASVERSALE PIANO DEL FERRO - Scala 1:500

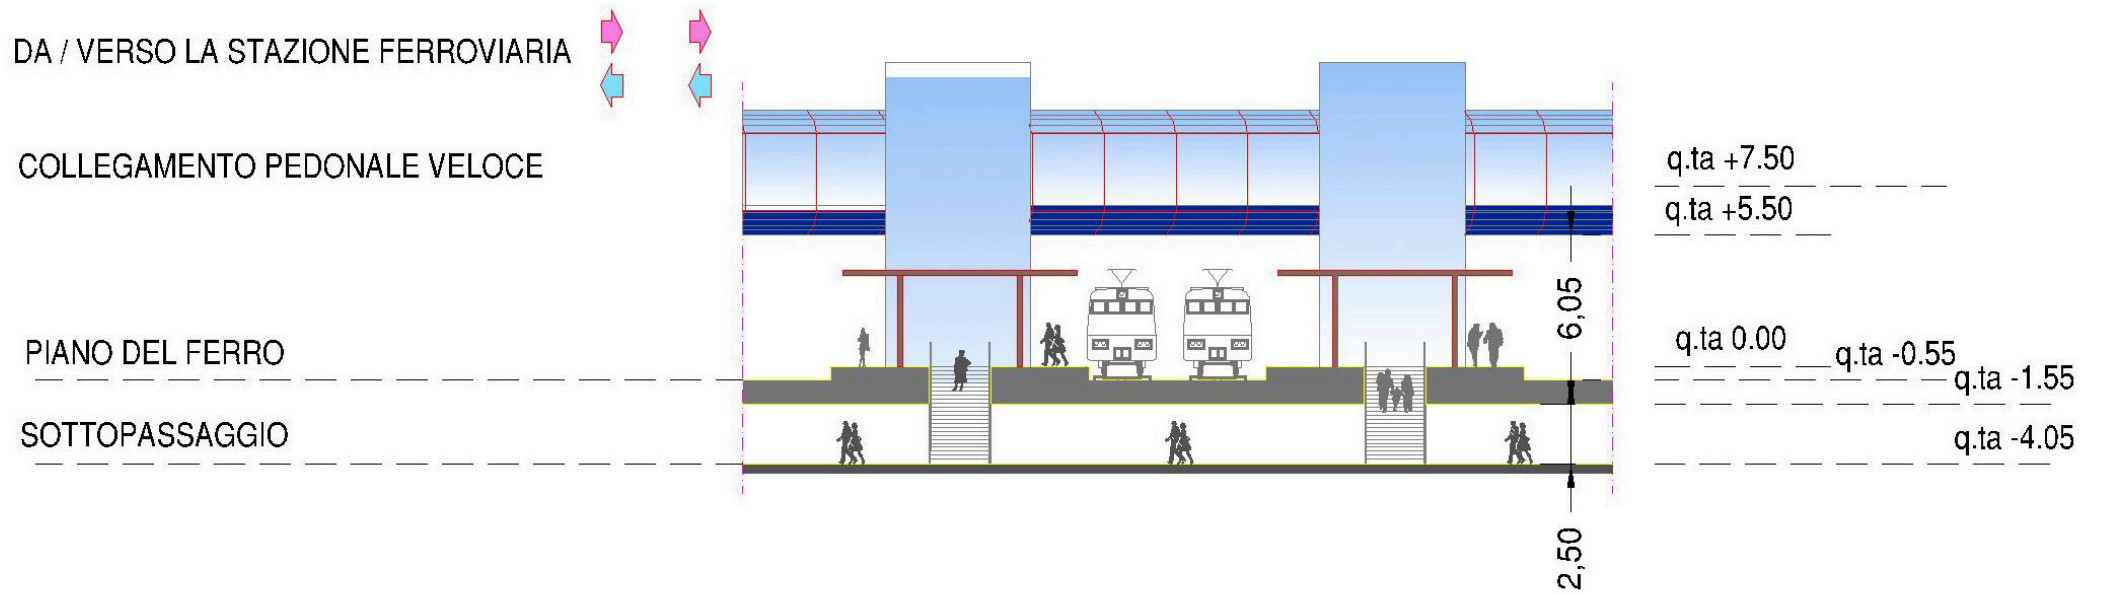

SEZIONE TRASVERSALE SOTTOPASSAGGIO PEDONALE Scala 1:500

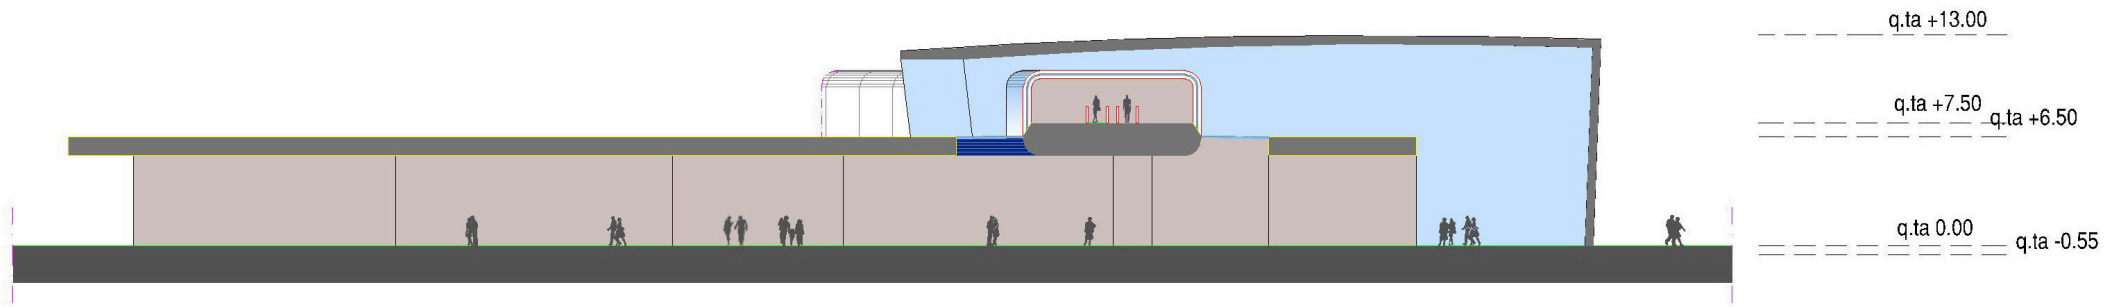


SEZIONE A-A - Scala 1:500

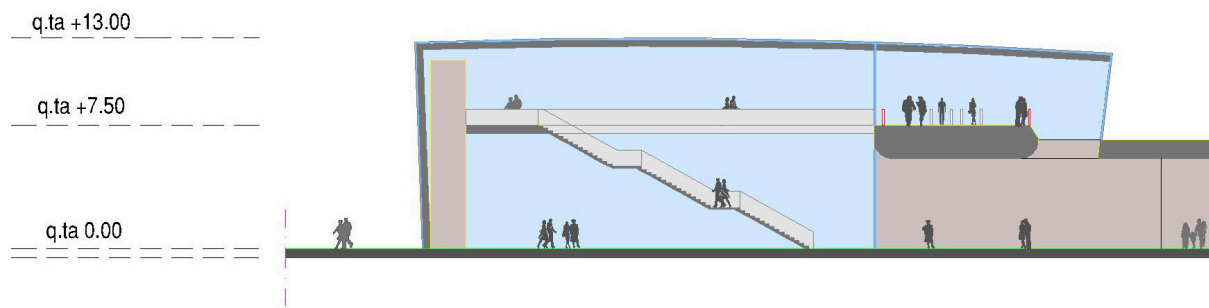

SEZIONE B-B - Scala 1:500

FABBRICATO VIAGGIATORI TERMINAL FERROVIARIO

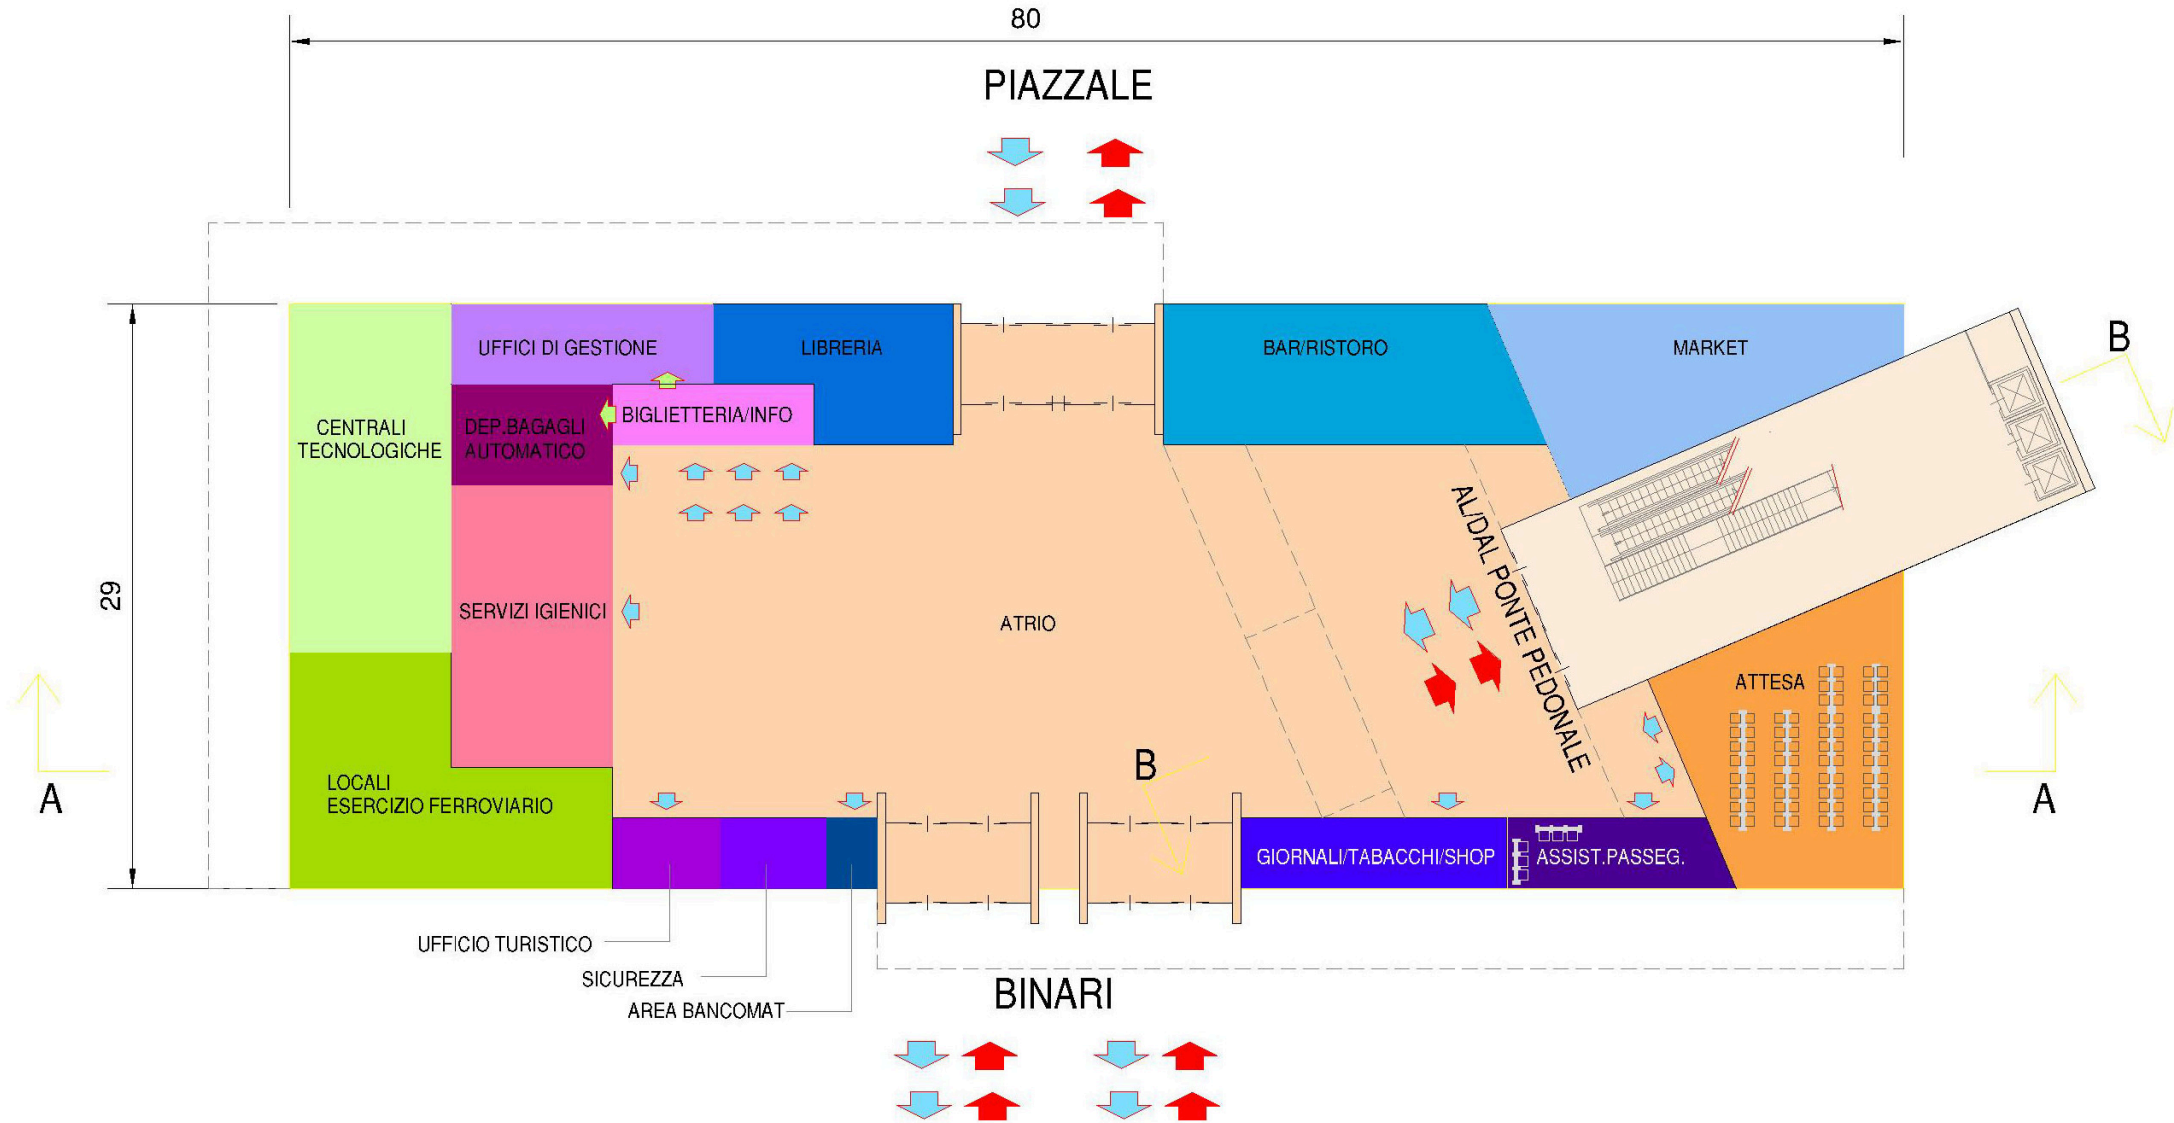

SCHEMA FUNZIONALE QUOTA 0.00 - Scala 1:500